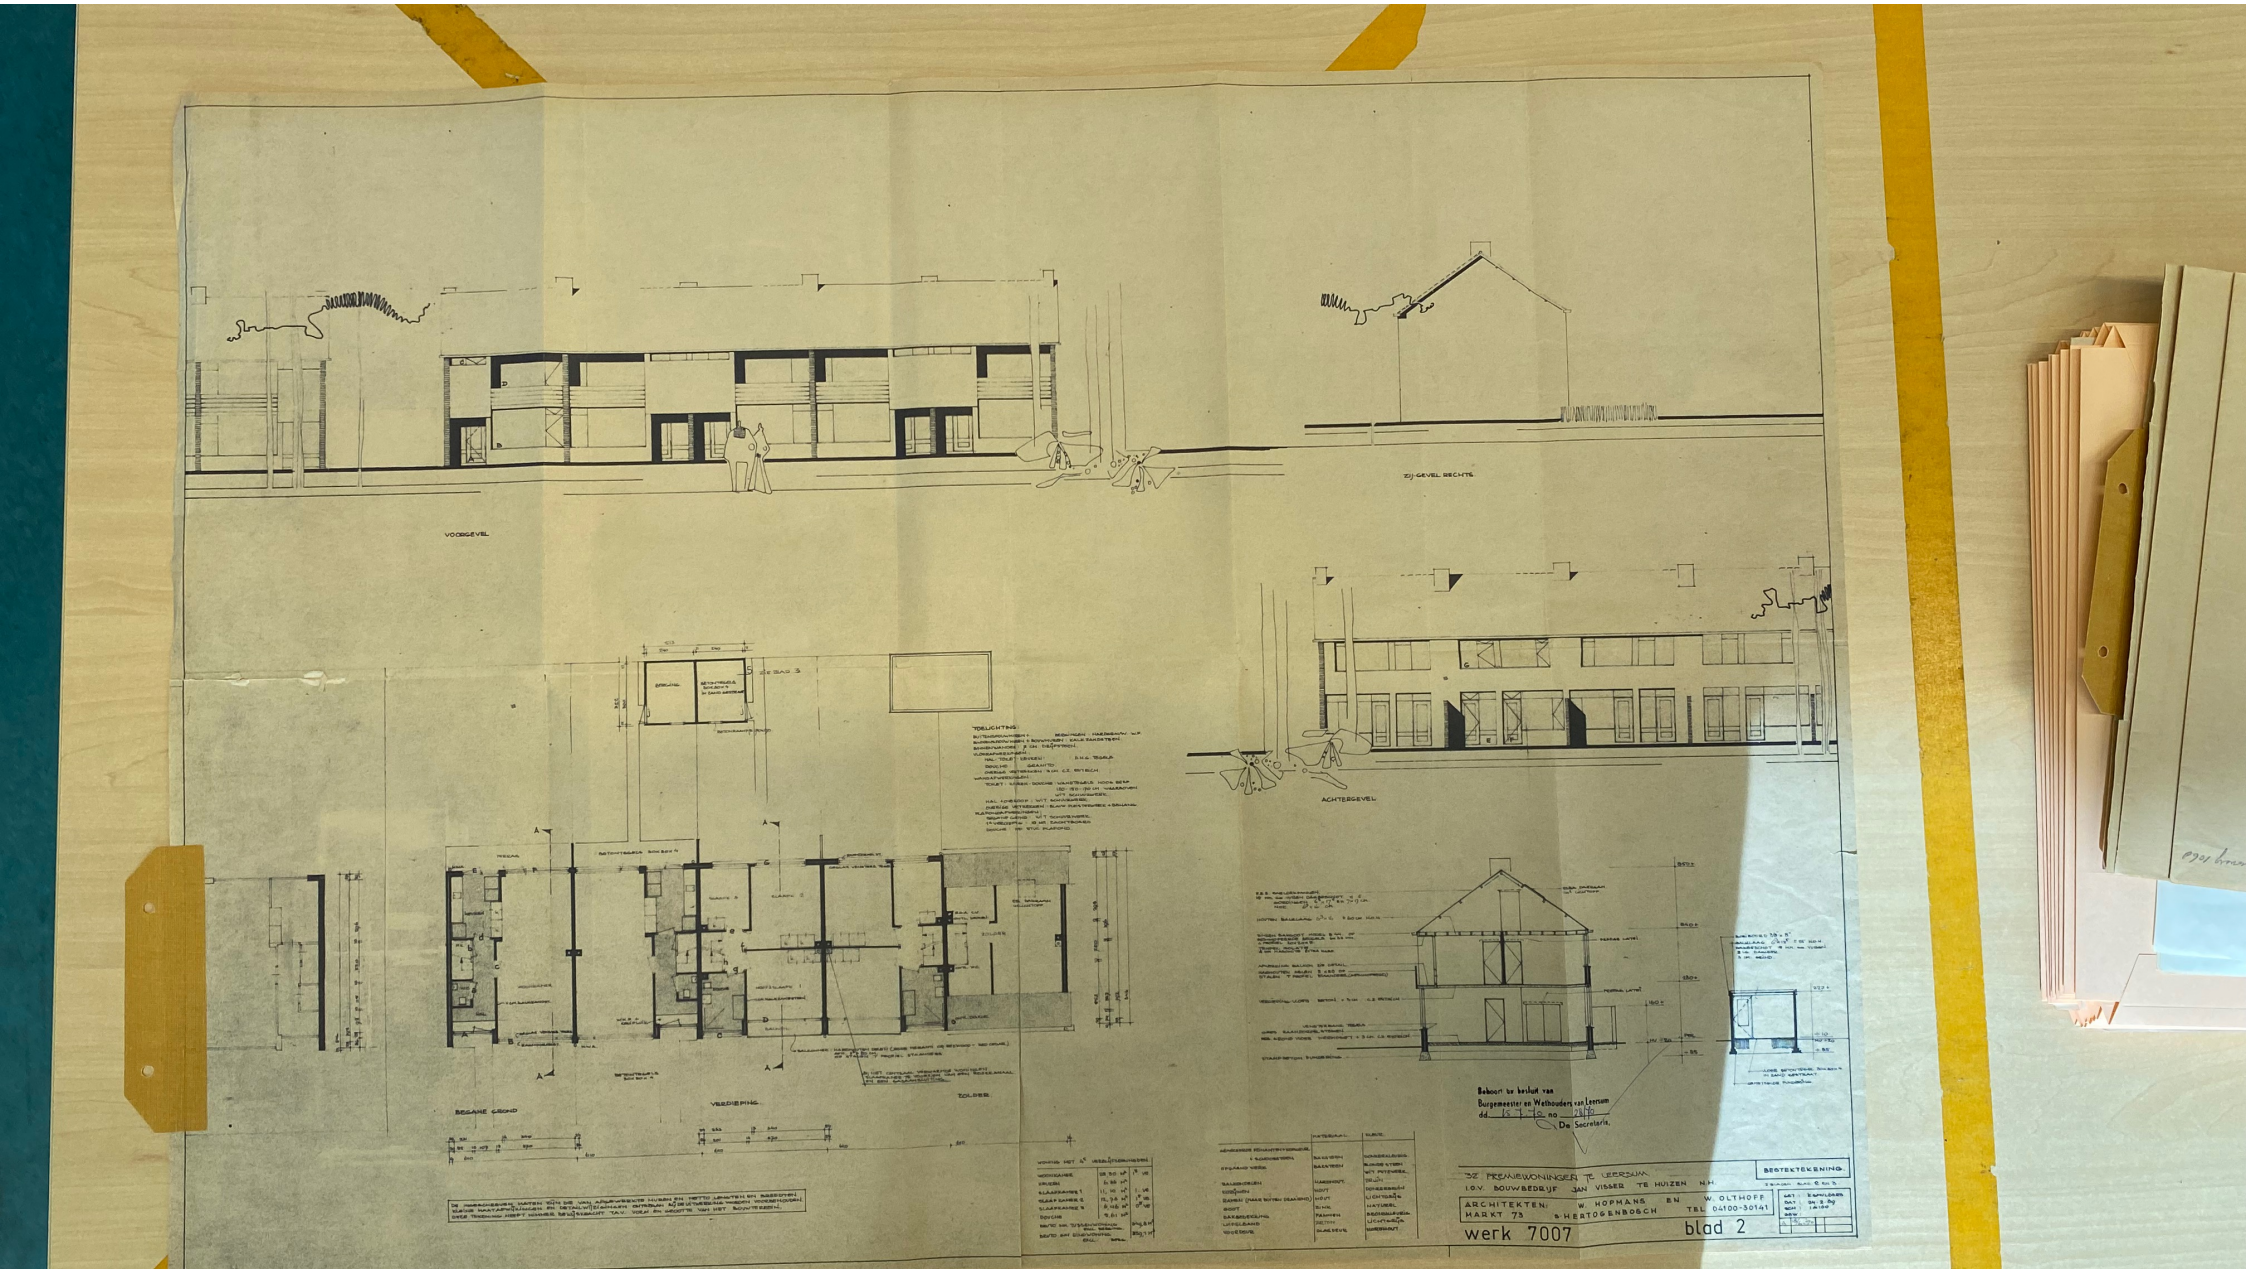
VOORGEVEL
ZIJ-GEVEL RECHTS
ACHTERGEVEL
BEGANE GROND
VERDIEPING
ZOLDER
Behoort bij besluit van
Burgemeester en Wethouders van Leersum
dd. 15-7-70 no. 12870
De Secretaris,
3Z PREMIEWONINGEN TE LEERSUM
I.O.V. BOUWBEDRIJF JAN VISSER TE HUIZEN N.H.
BESTEKTEKENING.
ARCHITEKTEN: W. HOPMANS EN W. OLTHOFF
MARKT 73 S-HERTOGENBOSCH TEL 04100-30141
werk 7007
blad 2